



Modifica e redistribuzione stalli sosta Viale Gramsci tratto Via delle Poste - Via B. Sassari


Particolare futura realizzazione
Scala 1:100

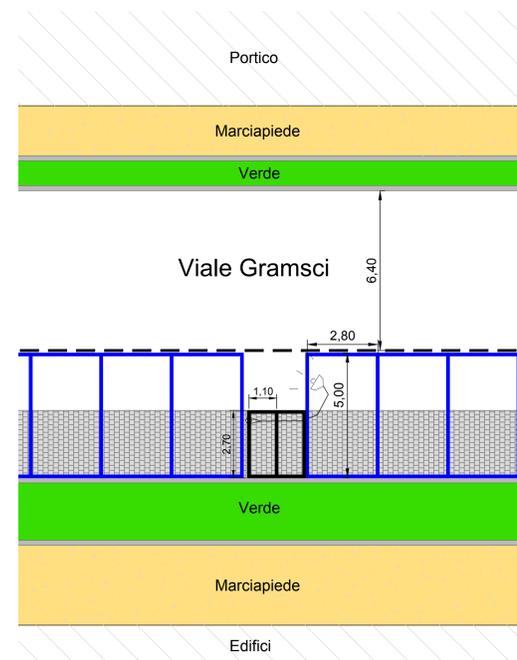

Planimetria futura realizzazione
Scala 1:200

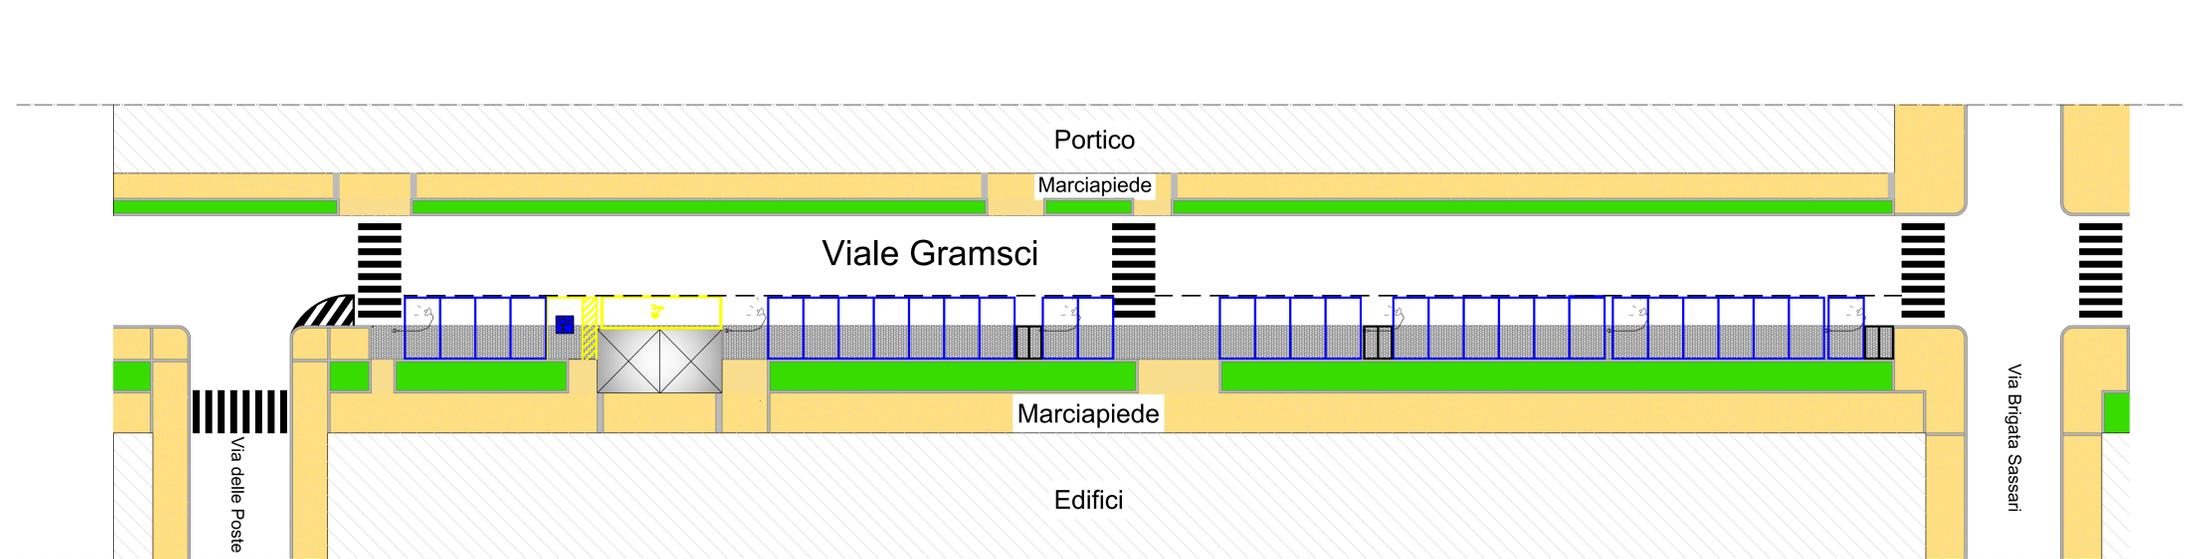

Particolare stato attuale
Scala 1:100

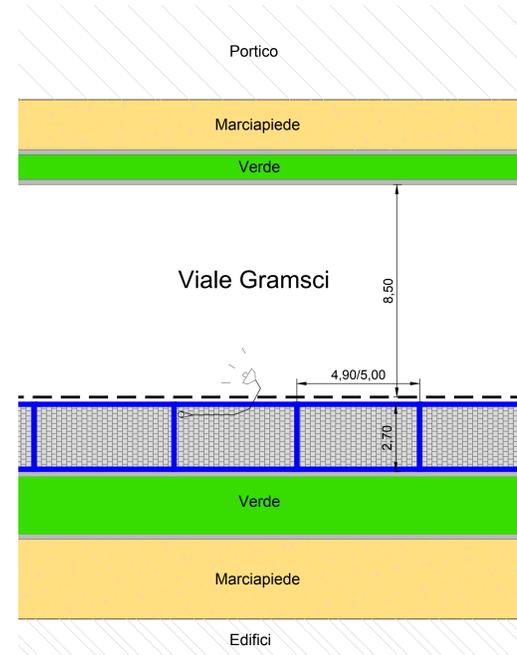

Planimetria stato attuale
Scala 1:200

