


Planimetria per la modifica parziale della segnaletica Piazza San Ponziano, Via Manno, Vico Manno, Piazza Matteotti, Via Roma

LEGENDA

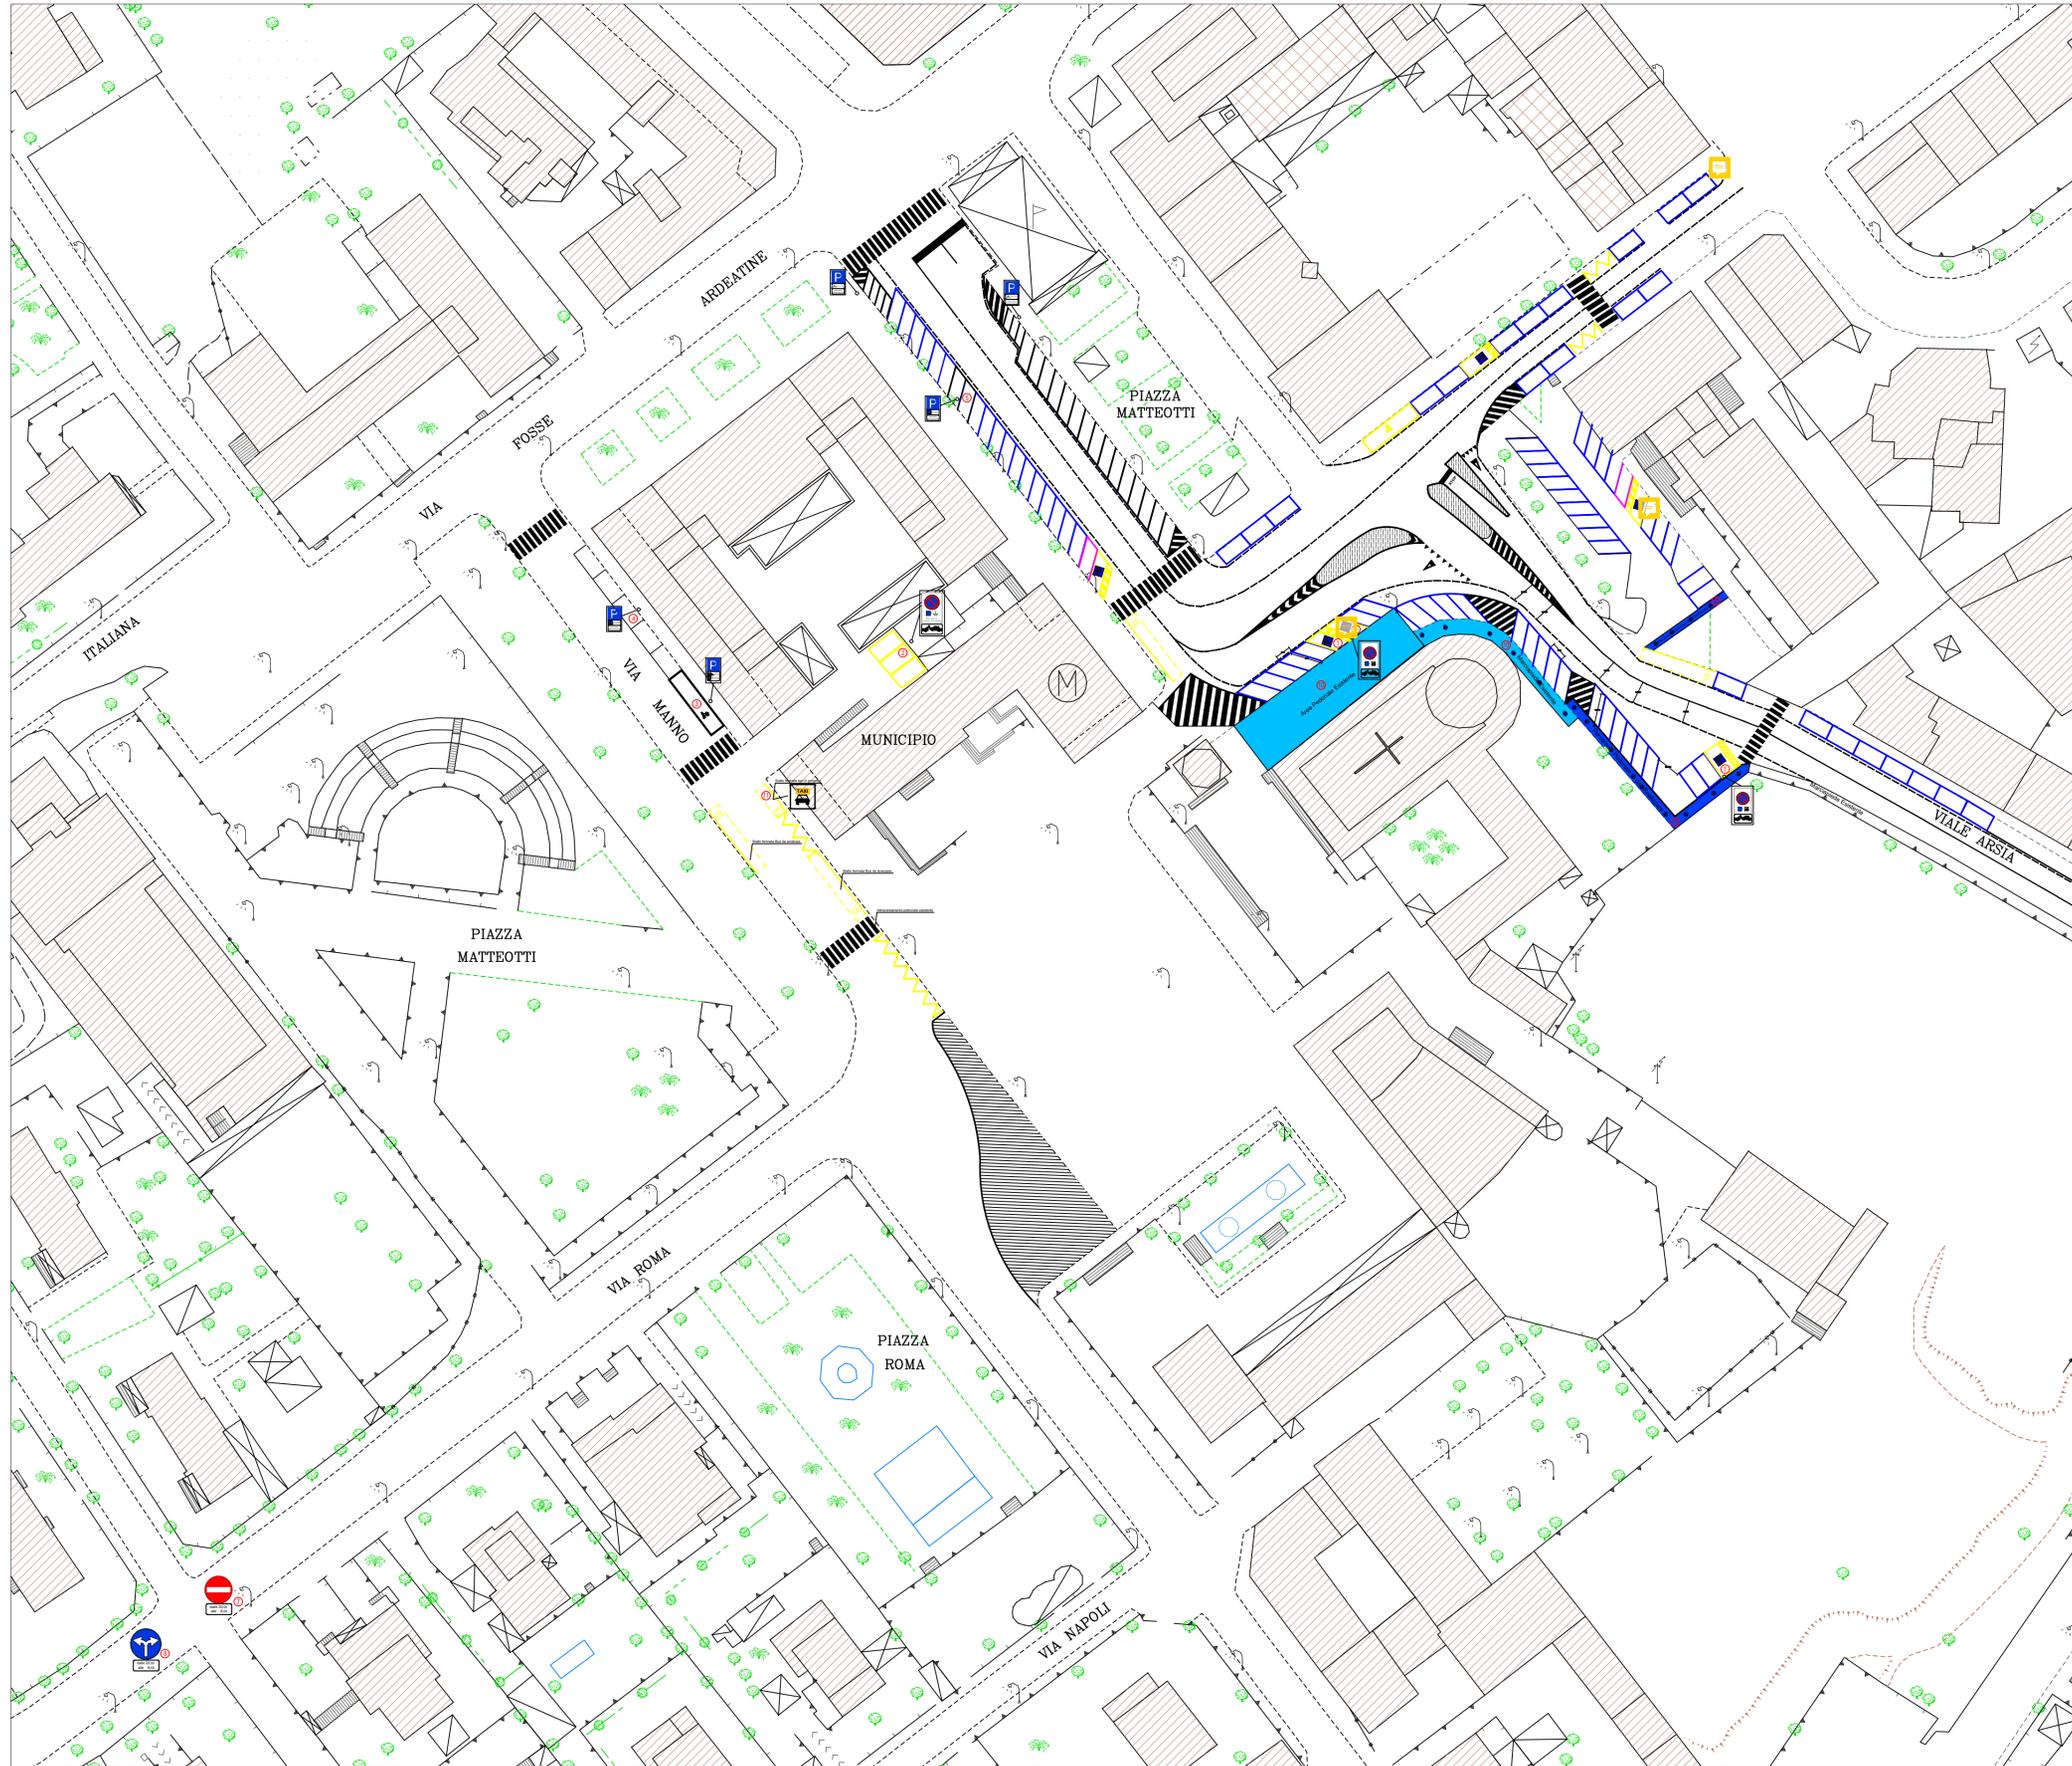

- 1

Stallo di sosta riservato a particolari categorie (persone con ridotte capacità motorie)
- 2

Stallo di sosta riservato a particolari categorie
- 3

Stallo di sosta riservato al carico e scarico merci
- 4

Sosta a tempo 60 minuti
- 5

Sosta a tempo 15 minuti
- 6

Sosta riservata a motocicli
- 7

Senso vietato dalle ore 20:00 alle ore 8:00
- 8

Obbligo di svolta a destra o sinistra dalle ore 20:00 alle ore 8:00
- 9

Nuovo percorso pedonale
- 10

Percorso pedonale esistente
- 11

Stallo sosta Taxi