


Tratti di condotta da sostituire
Pozezzo comitale

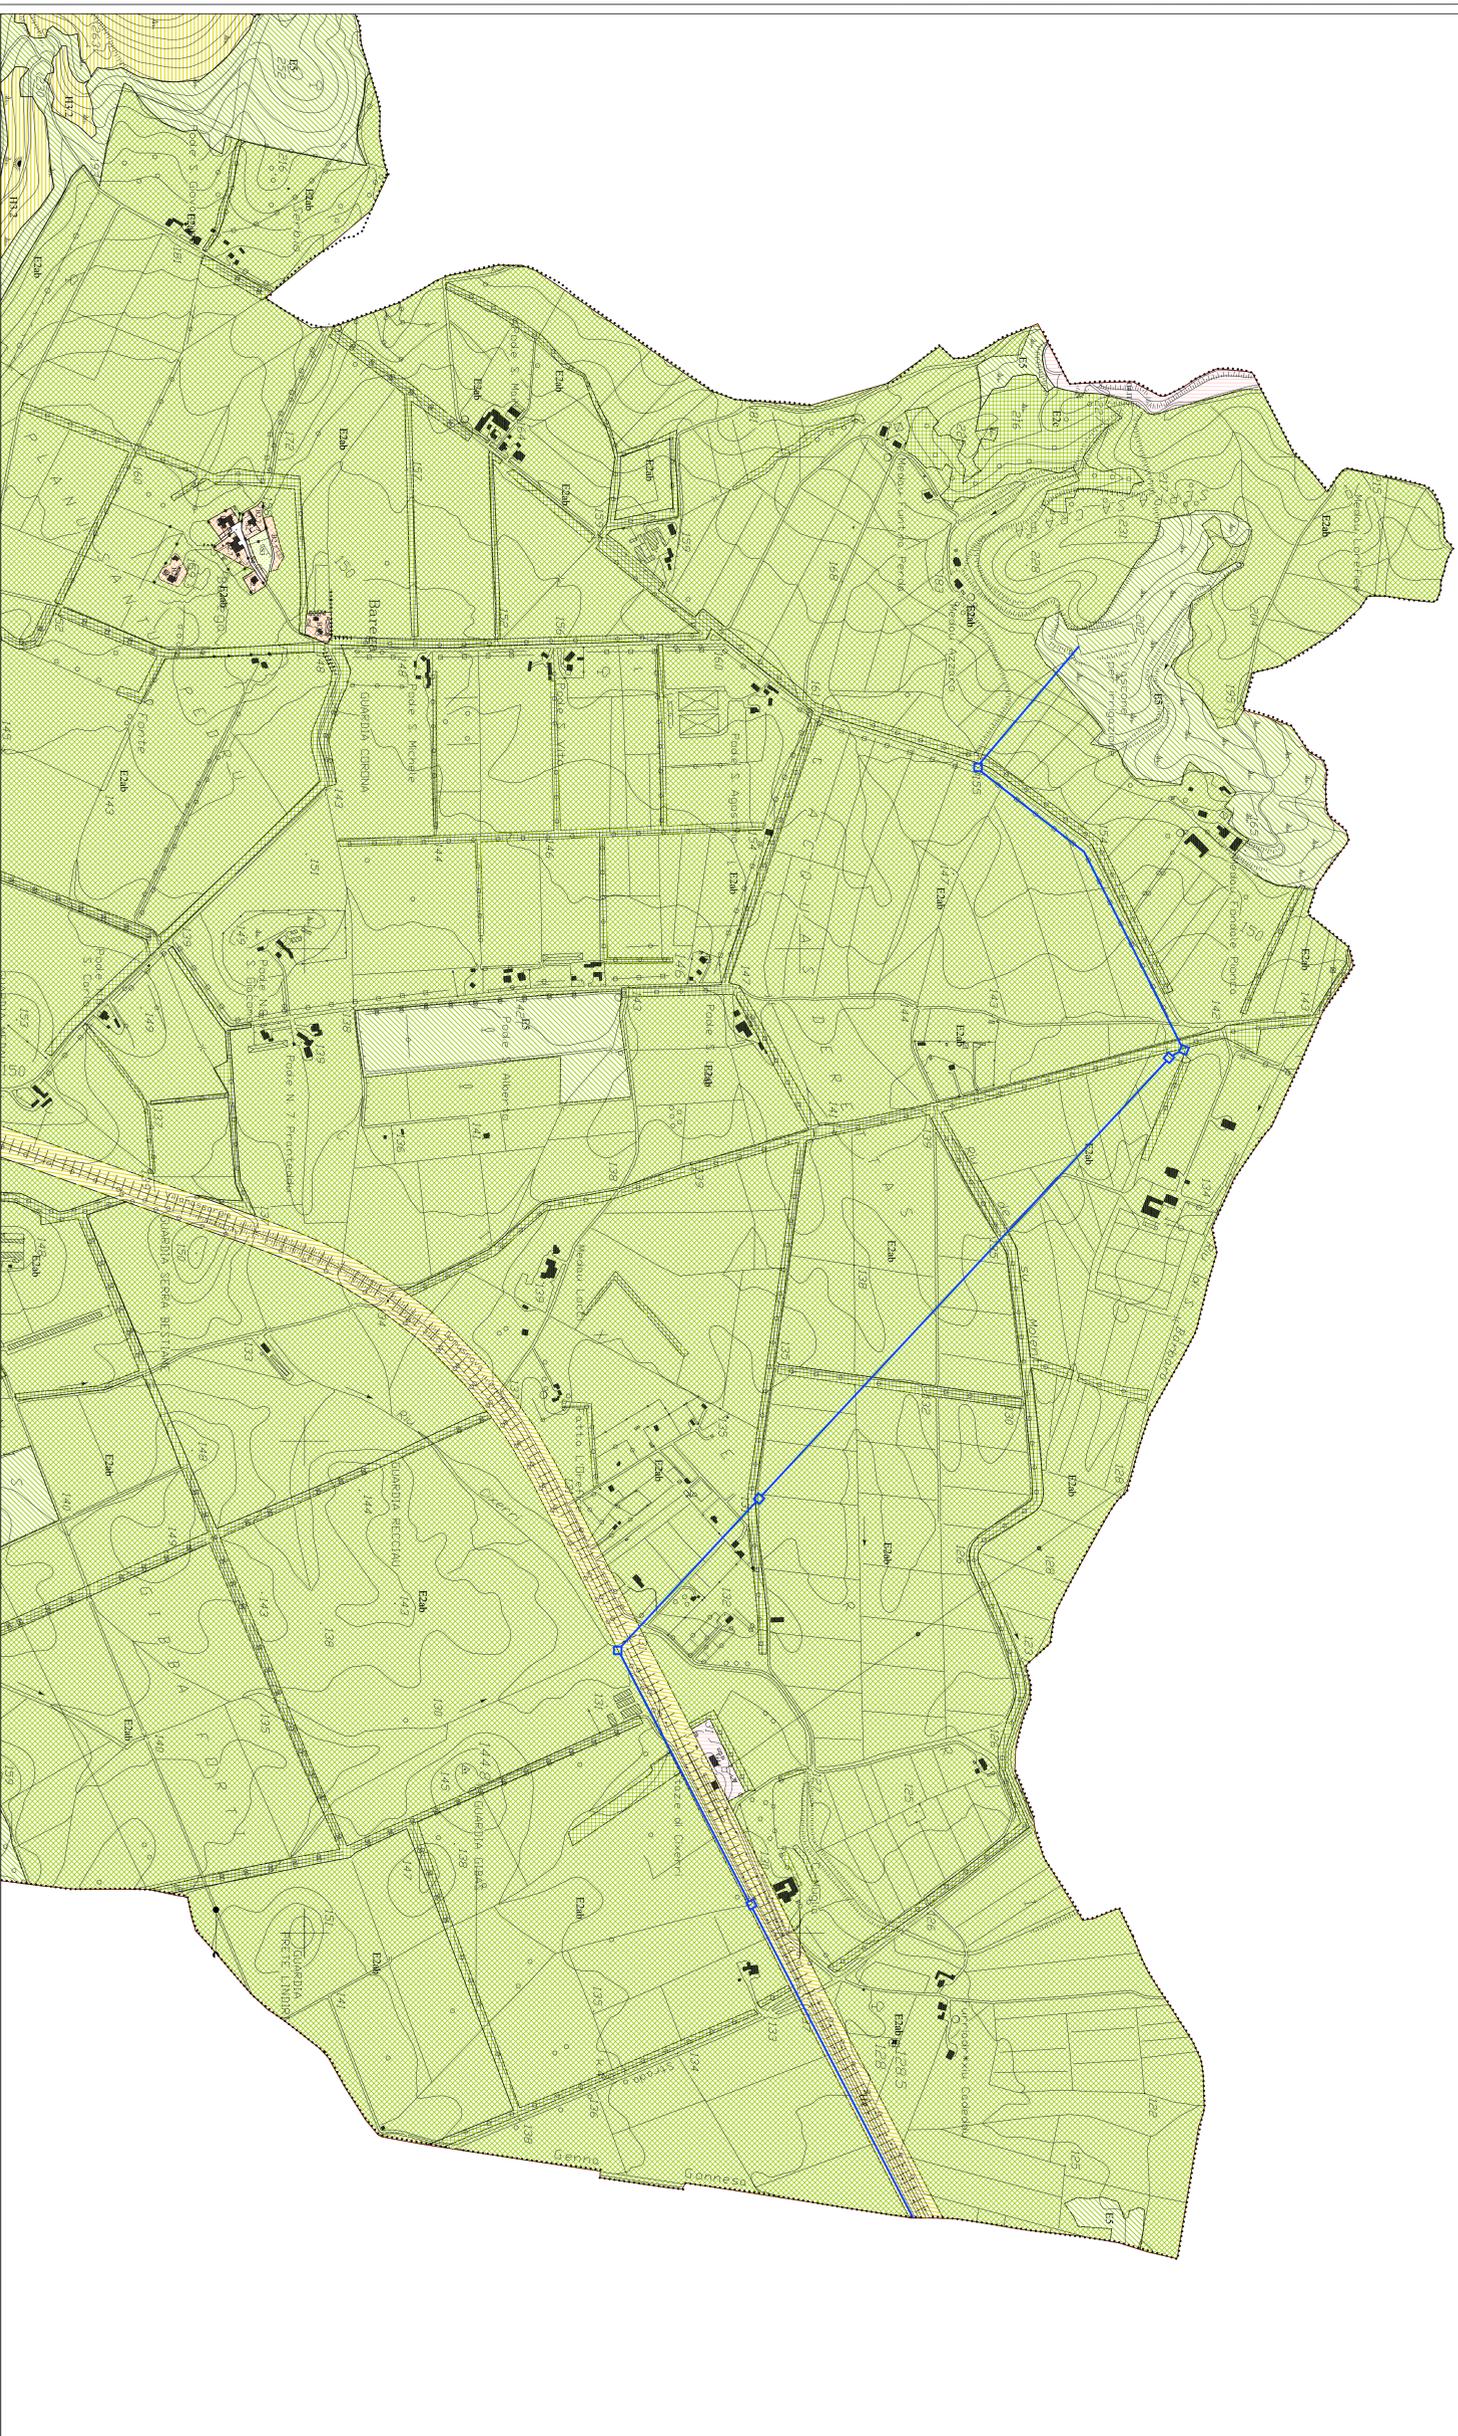

COMUNE DI CARBONIA

VARIANTE N. 1 al P.U.C.

PIANO URBANISTICO COMUNALE

IN ADEGUAMENTO AL

PIANO PAESAGGISTICO REGIONALE

Approvazione del Vincolo
preordinato all'esproprio finalizzato
alla realizzazione dei lavori di
"Rifacimento condotte principali del
primo comprensorio irriguo" di
competenza del Consorzio di
Bonifica del Cixerri

Il tecnico
Giuseppe Cadi
Prof. Ab. Ingeg. Arch.
Maurizio Esili
L. n. 11/1978

STRALCIO Z.1.1.

CARBONIA ZONIZZAZIONE

SETTORE NORD

Scala
1:6.000

data
Febbraio 2012

prodotto
formato
DWG