

# COMUNE DI CARBONIA

## VARIANTE N. 3 al P.U.C. PIANO URBANISTICO COMUNALE

IN ADEGUAMENTO AL

PIANO PAESAGGISTICO REGIONALE

Variazione Standard da S1 a S2  
ex Scuola Materna V.co I° Filzi

Ufficio Tecnico Comunale - Settore Urbanistica

Dirigente:

Ing. Giampaolo Porcedda

Progettista:

Ing. Enrico Potenza

Collaboratori:

Ing. Erika Daga

Geom. Giorgio Airi

Geom. Marcello Floris (elaborazioni CAD)

il sindaco

**Giuseppe Casti**

l' assessore

**Mauro Esu**

tav. n.

**Z.3.4.**

titolo

**CARBONIA ZONIZZAZIONE**

**CARBONIA CENTRO - SETTORE C (Stralci)**

scala

1:2.000

data

Giugno 2014

protocollo

nome file


formato

.DWG

# Variante N° 3

Scuola V.co I Filzi

Scala 1:2000 (Situazione Vigente)

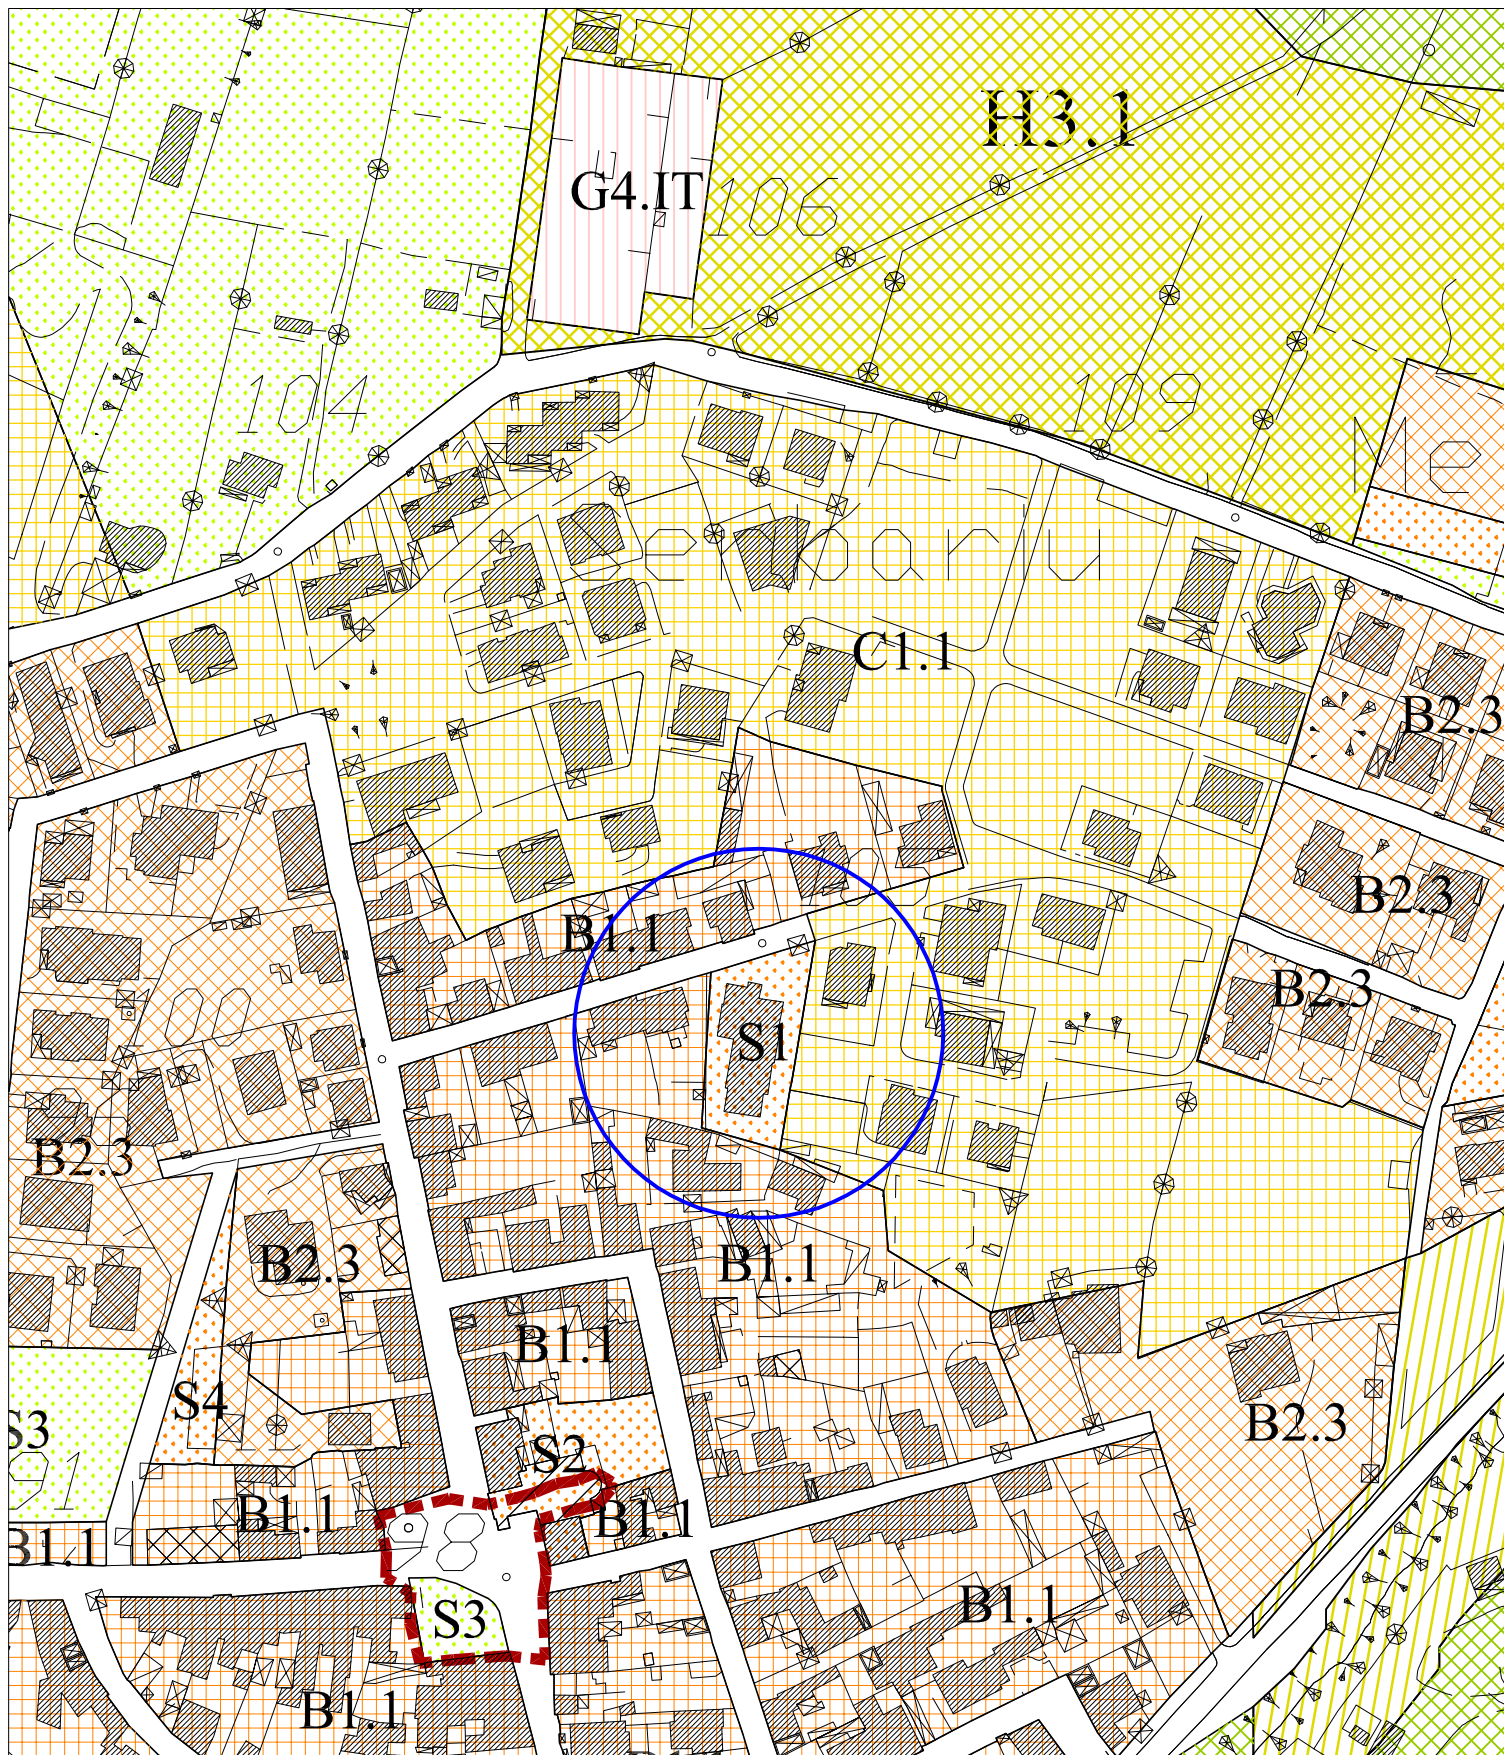



# Variante N° 3

## Scuola V.co I Filzi

Scala 1:2000 (Situazione Modificata)

