
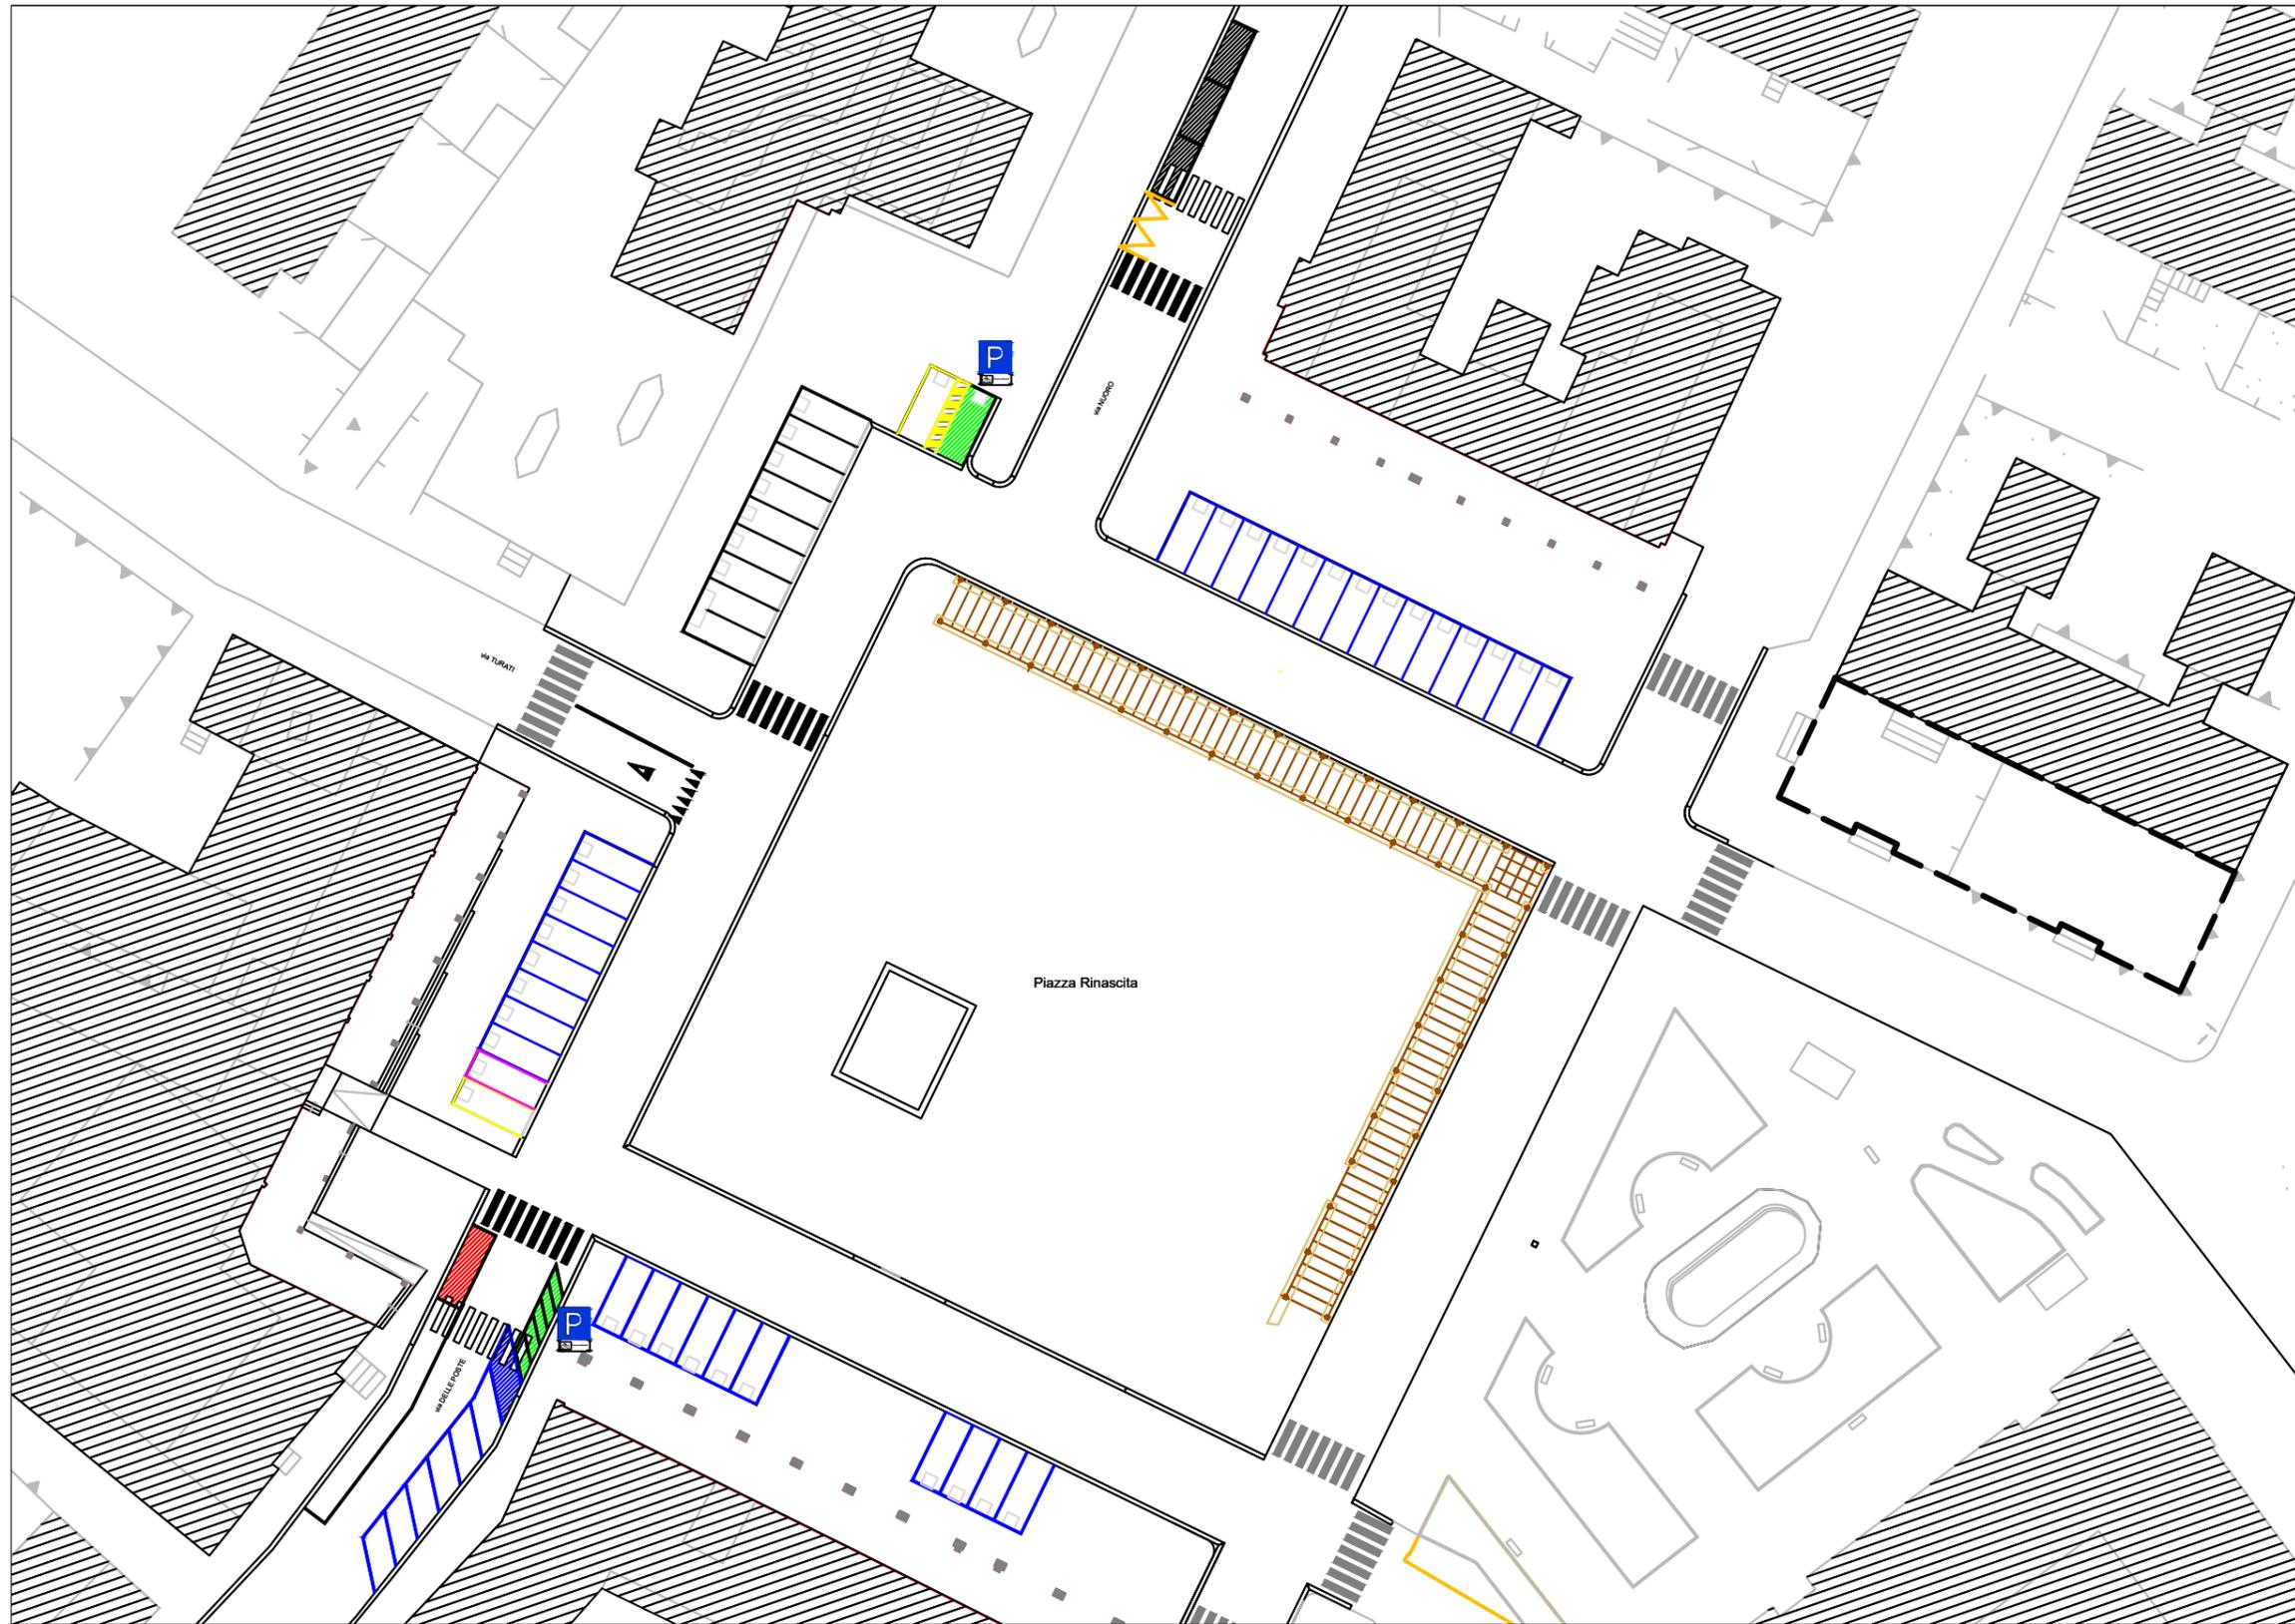


Realizzazione nuovi stalli sosta Piazza Rinascente e spostamento attraversamenti pedonali

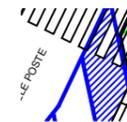

LEGENDA

-  Nuovi stalli sosta
-  Nuovi stalli sosta a tempo
-  Nuovi stalli sosta a pagamento
-  Sosta riservata motocicli (segnaletica verticale da realizzare)
-  Nuovi stalli sosta motocicli
-  Attraversamenti pedonali da cancellare
-  Attraversamenti pedonali nuovi o traslati
-  Attraversamenti pedonali invariati