
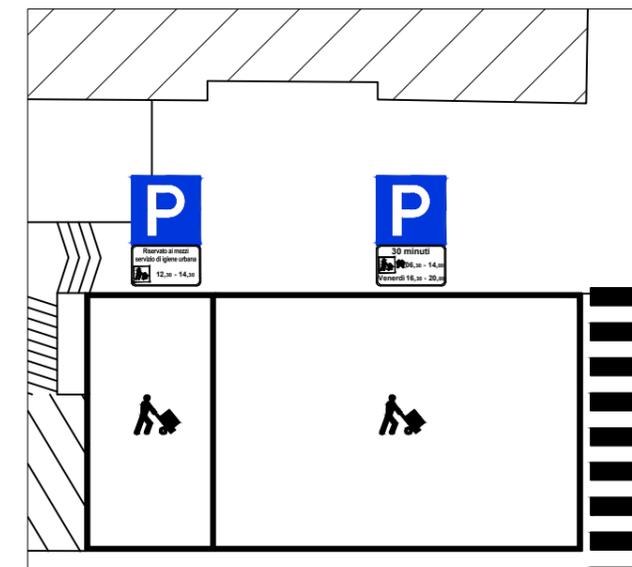


Modifica parziale della sosta Piazza Ciusa e Piazza Mercato
Scala 1:500

Particolare
Scala 1:200

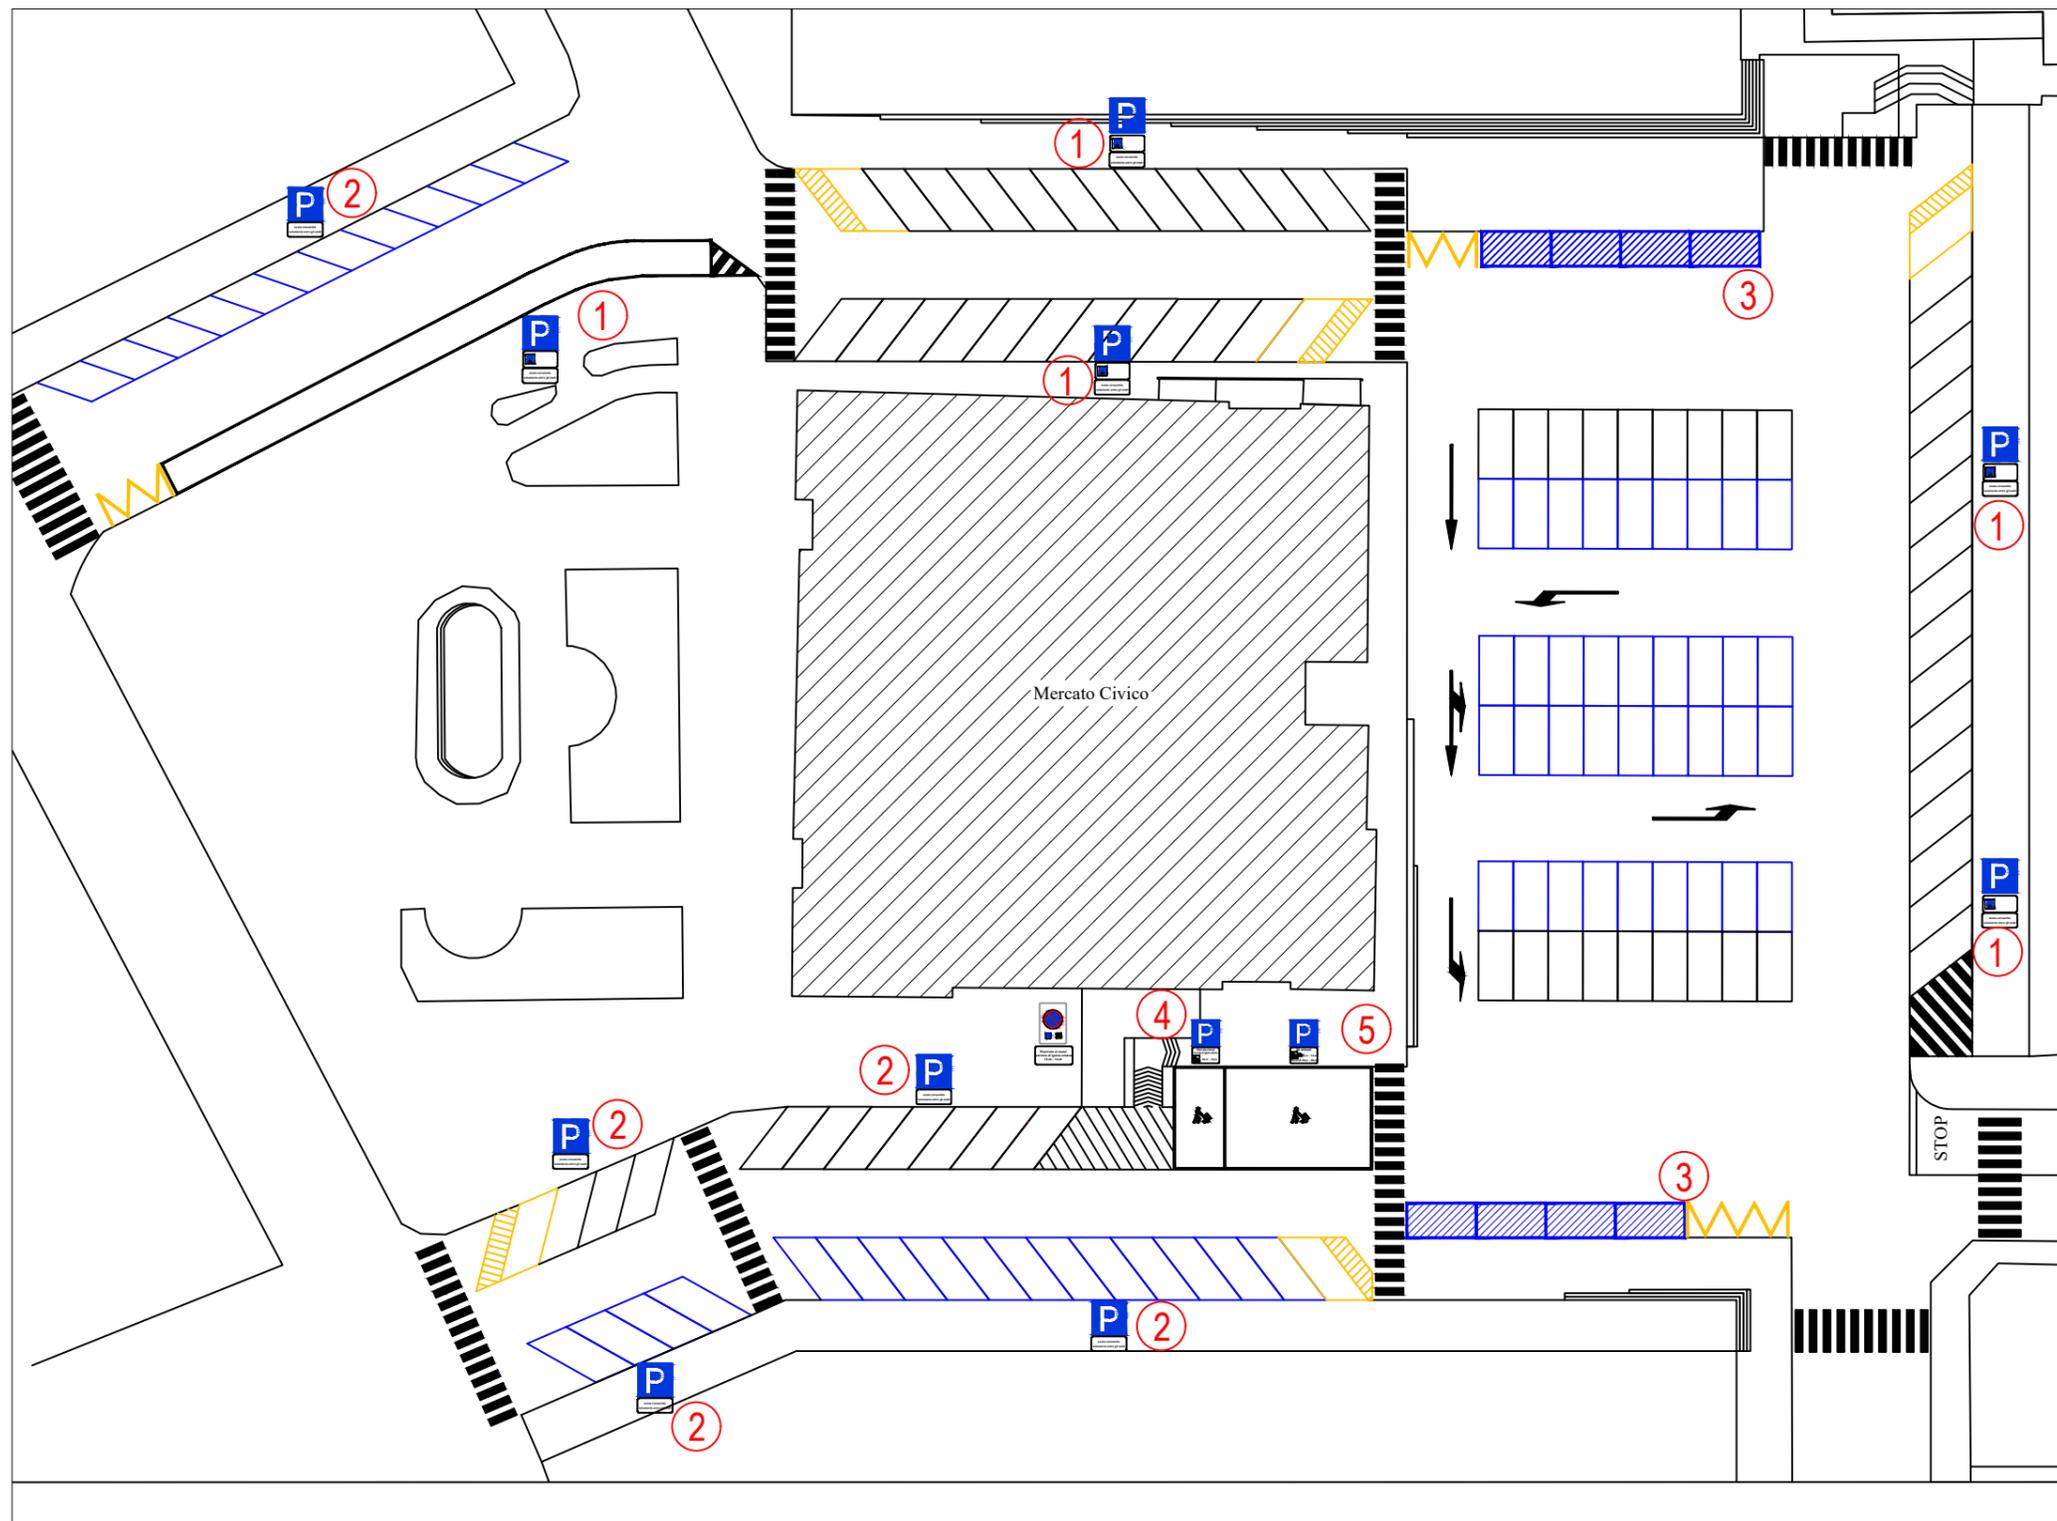

LEGENDA

- 
① Sosta a tempo e consentita soltanto entro gli stalli
- 
② Sosta consentita soltanto entro gli stalli
- 
③ Nuovi stalli sosta a pagamento
- 
④ Zona carico e scarico riservato ai mezzi servizio di igiene urbana
- 
⑤ Zona carico e scarico riservato operatori mercato